


DE PROVENIER

Rotterdam

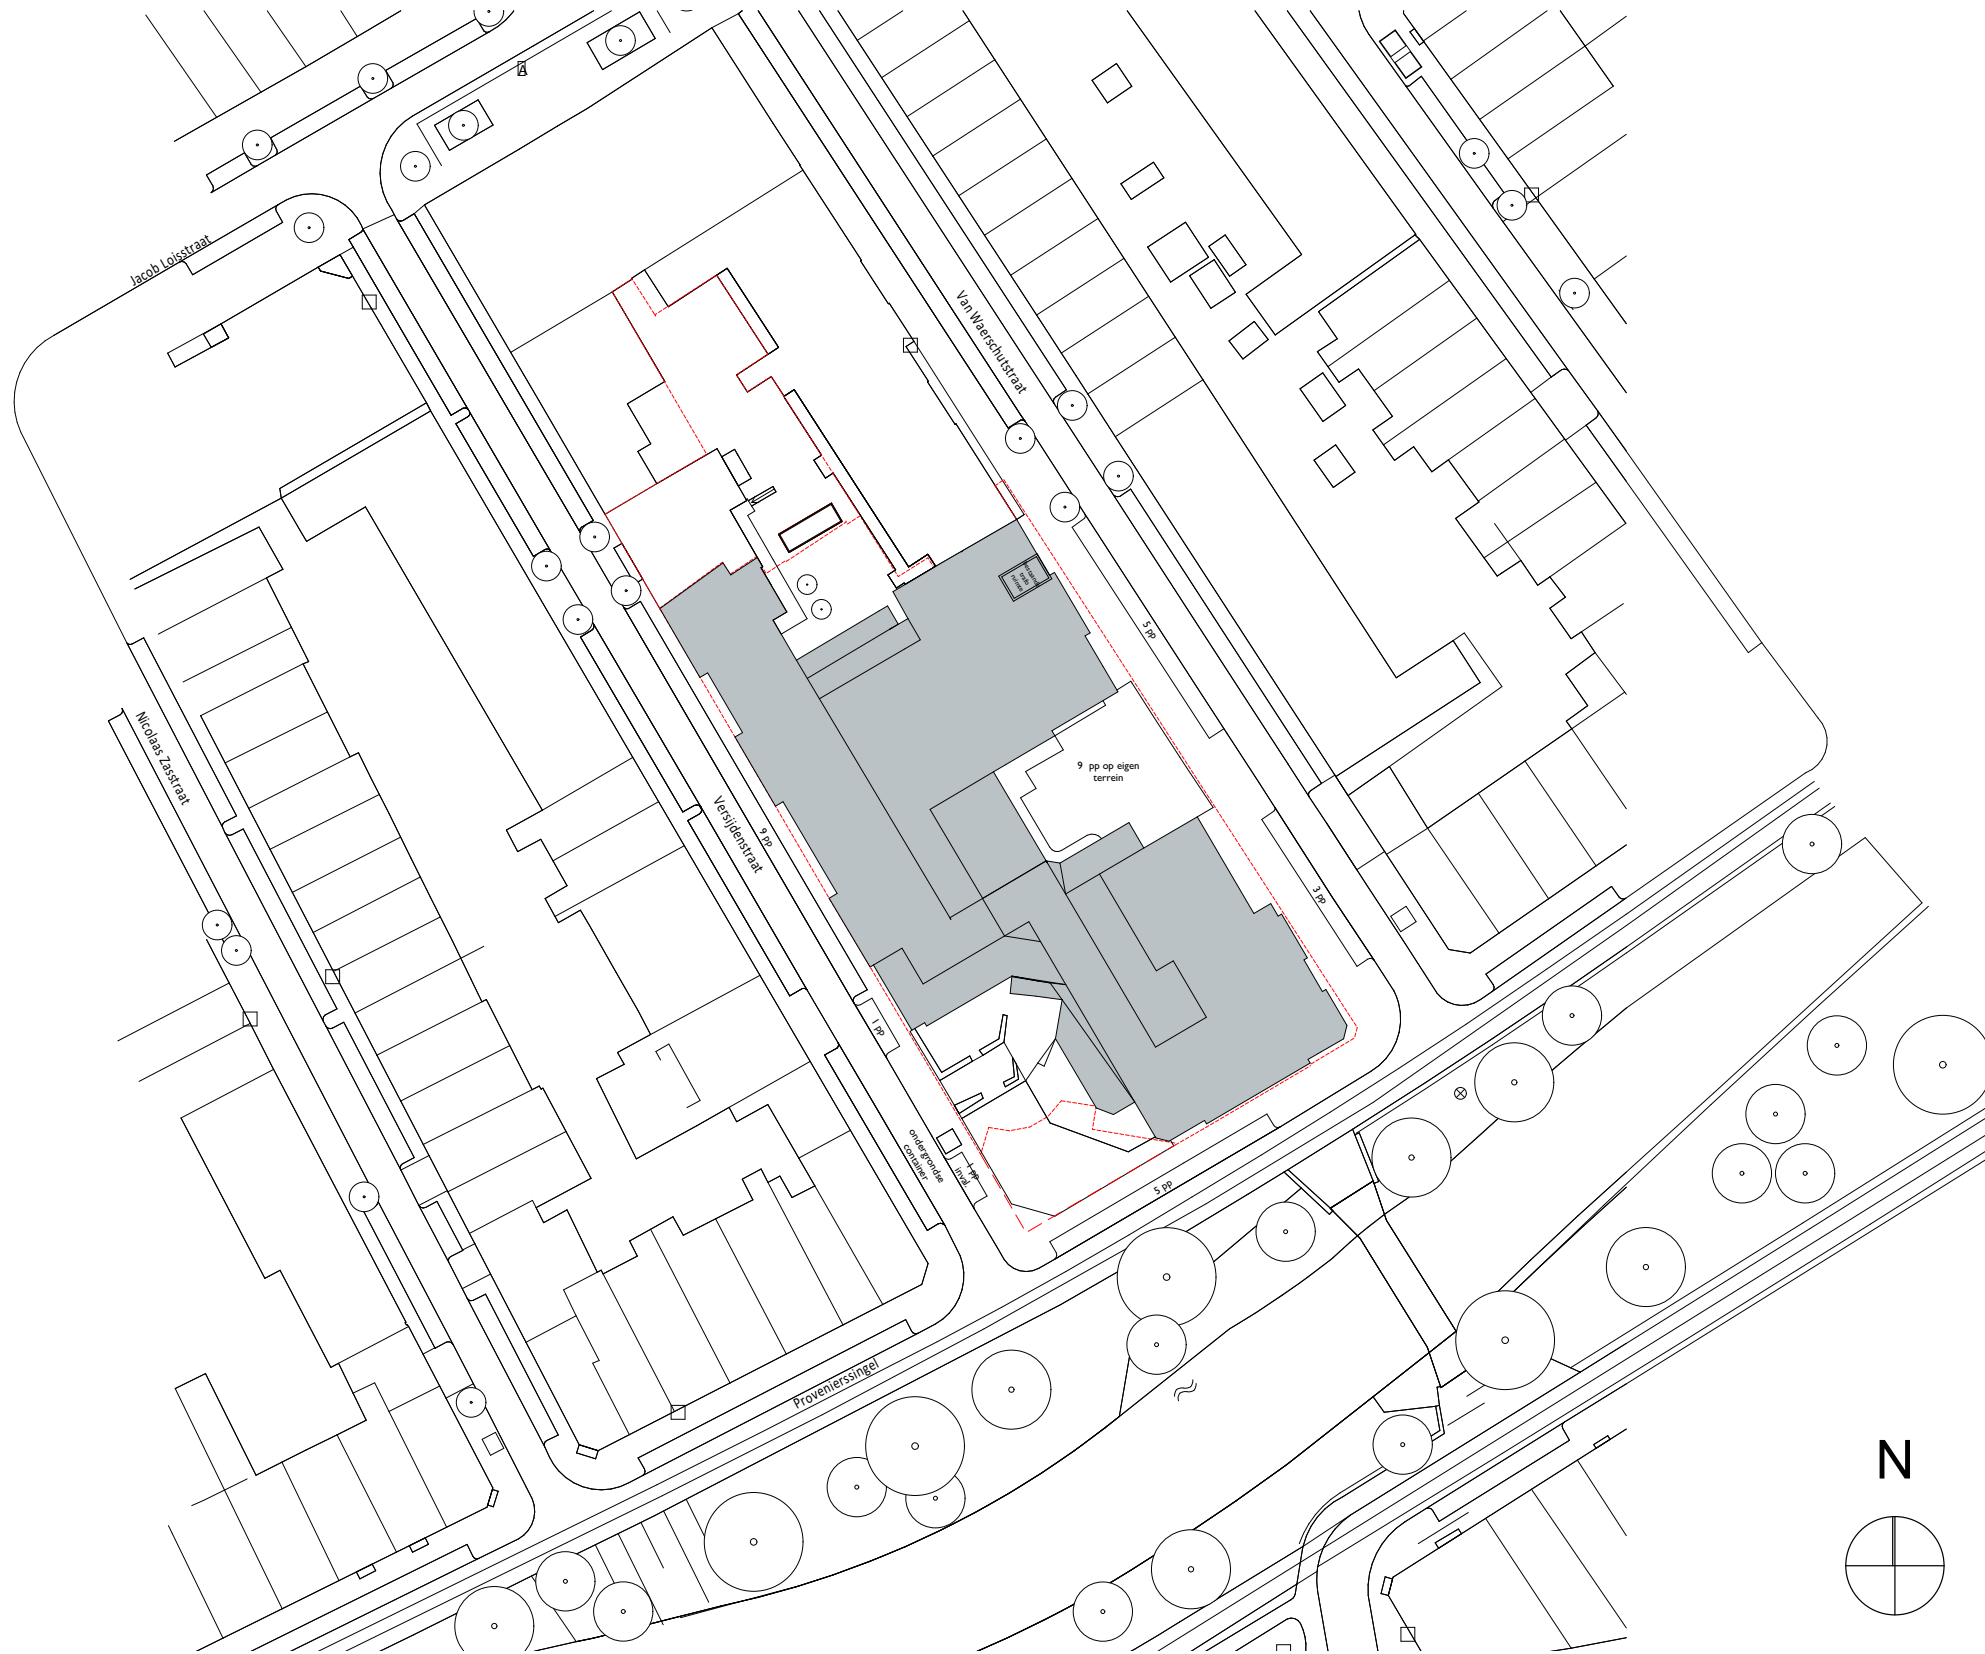



Voorgevel aan Provenierssingel



Gevel Provenier aan de Versijdenstraat




Gevel Provenier aan de Van Waerschutstraat

Legenda

- rooilijn kadaster, grond in erfpacht Middin
- grond in aankoop door Middin van Gemeente Rotterdam


Aan deze tekeningen kunnen geen rechten worden ontleend - tekeningen hebben geen schaal

Bestaande situatie

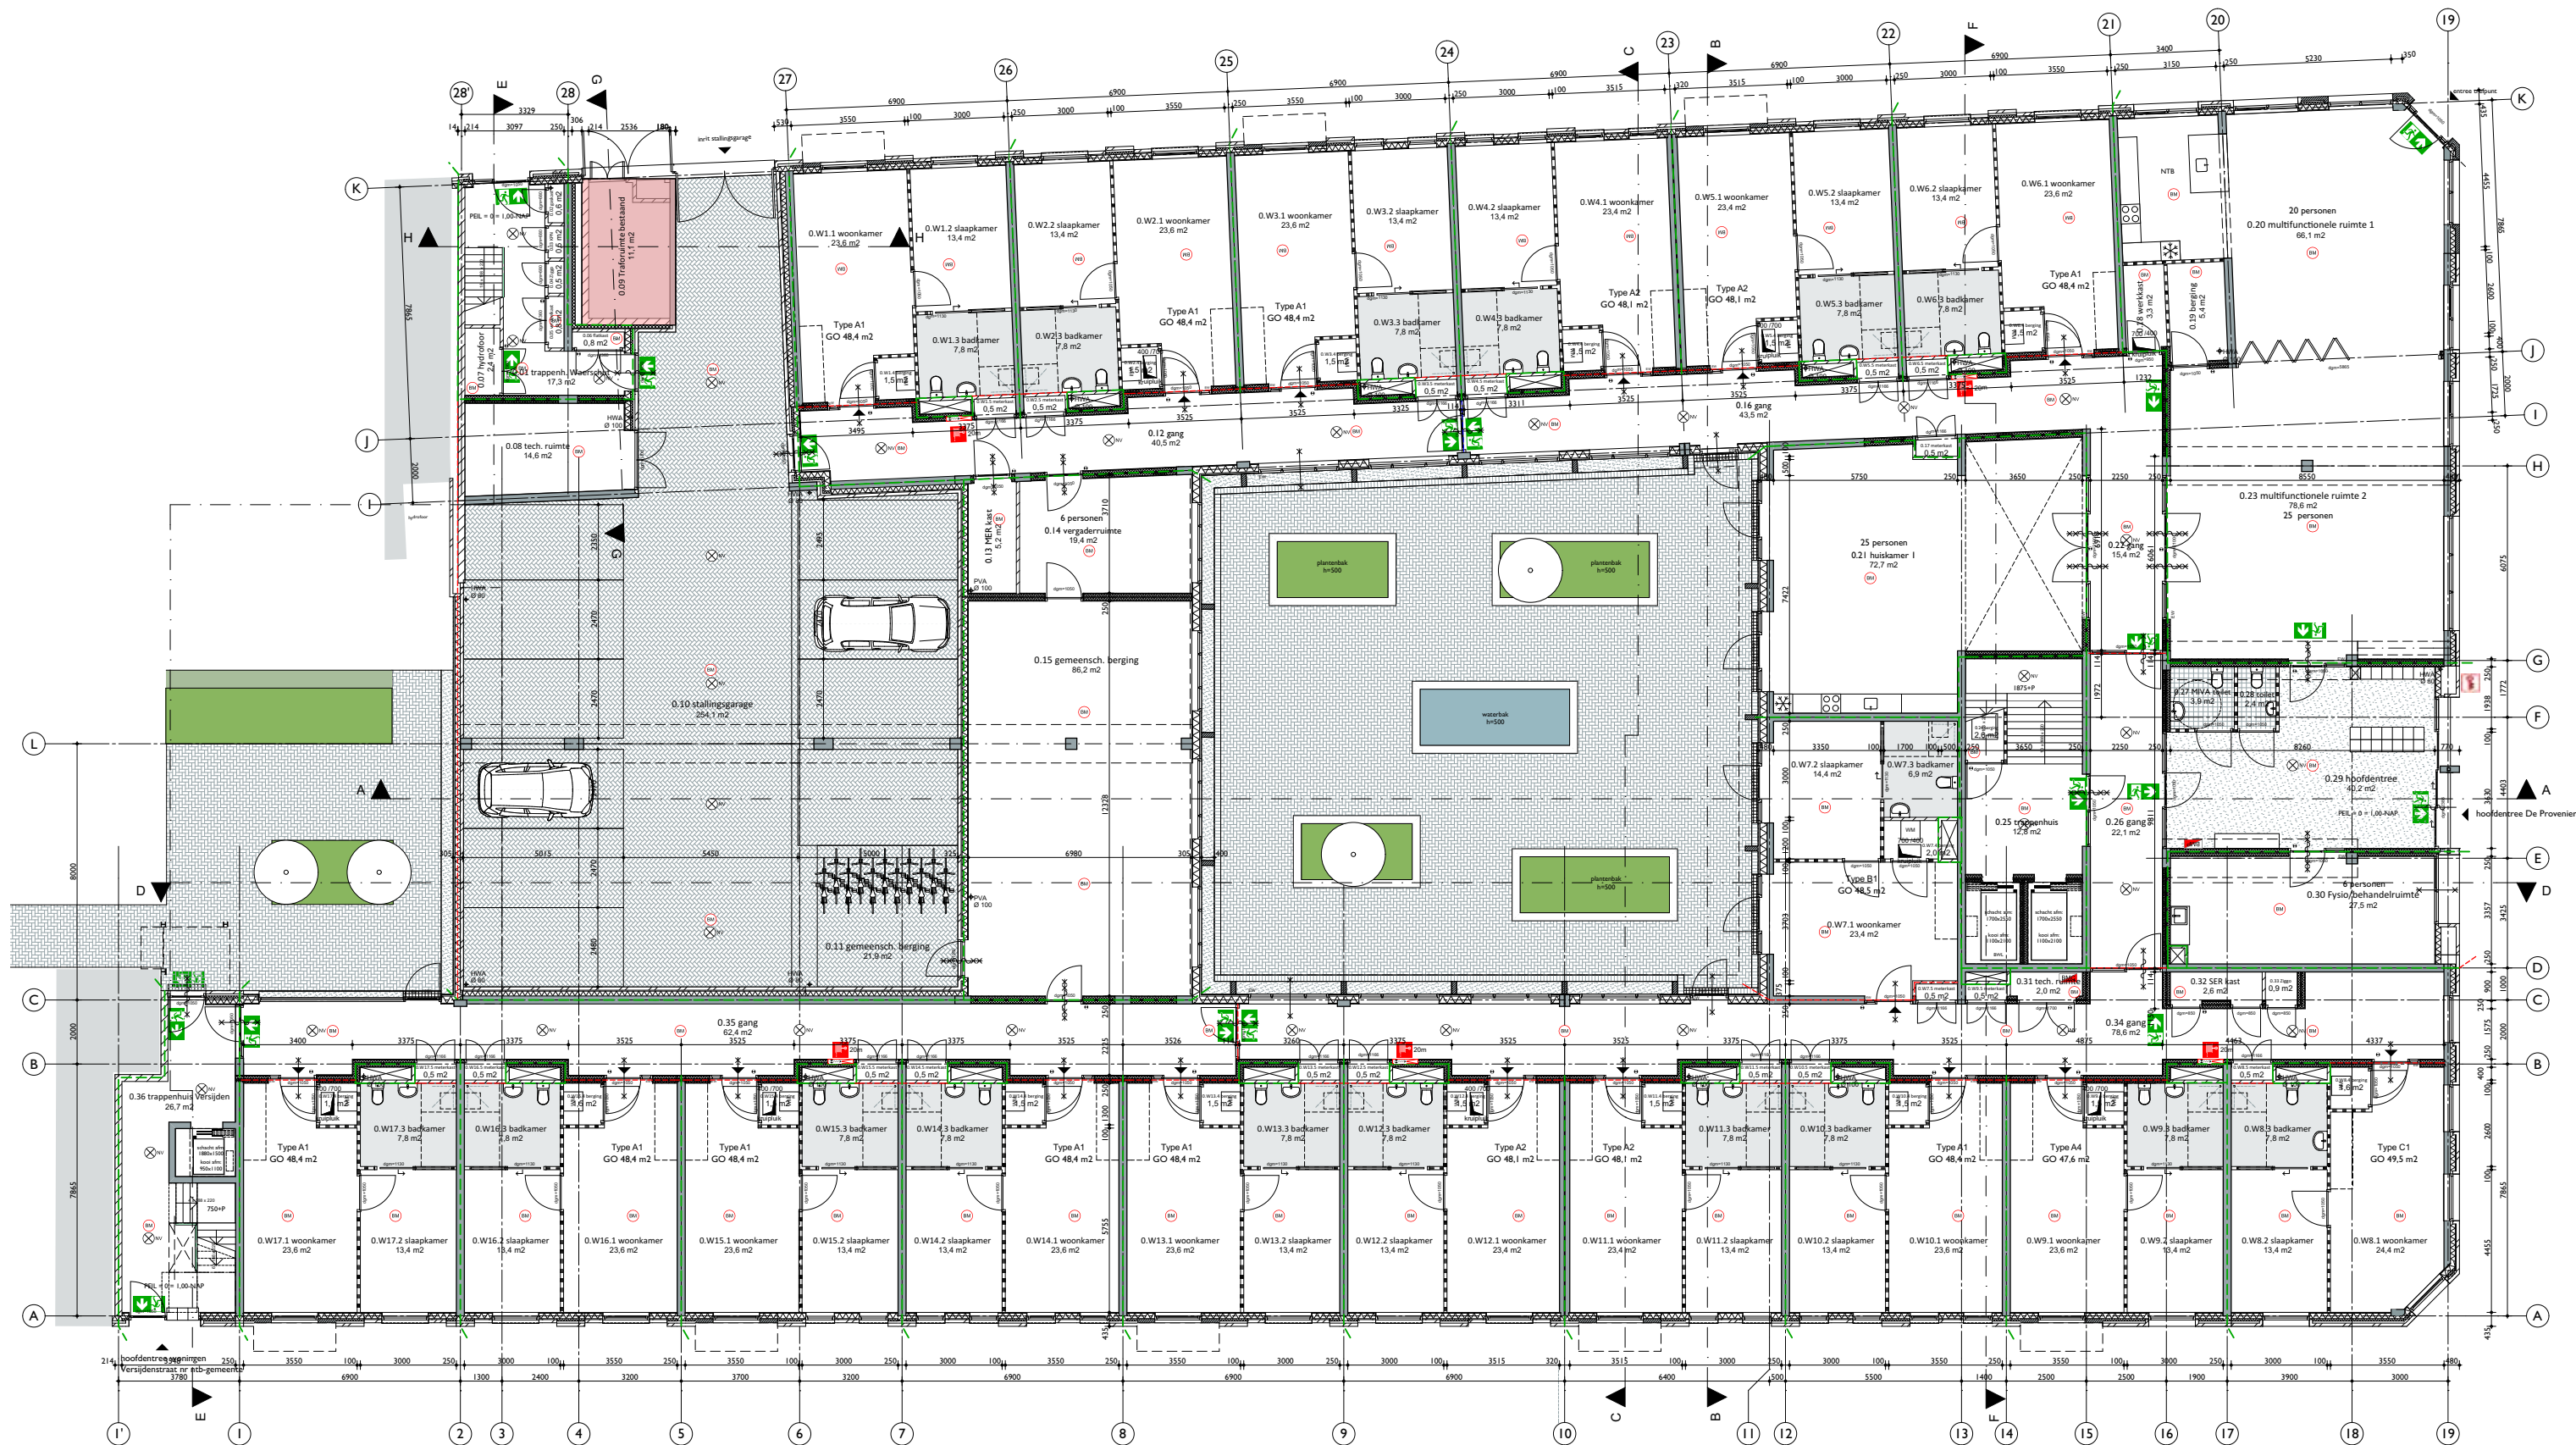


Aan deze tekeningen kunnen geen rechten worden ontleend - tekeningen hebben geen schaal

Begane grond

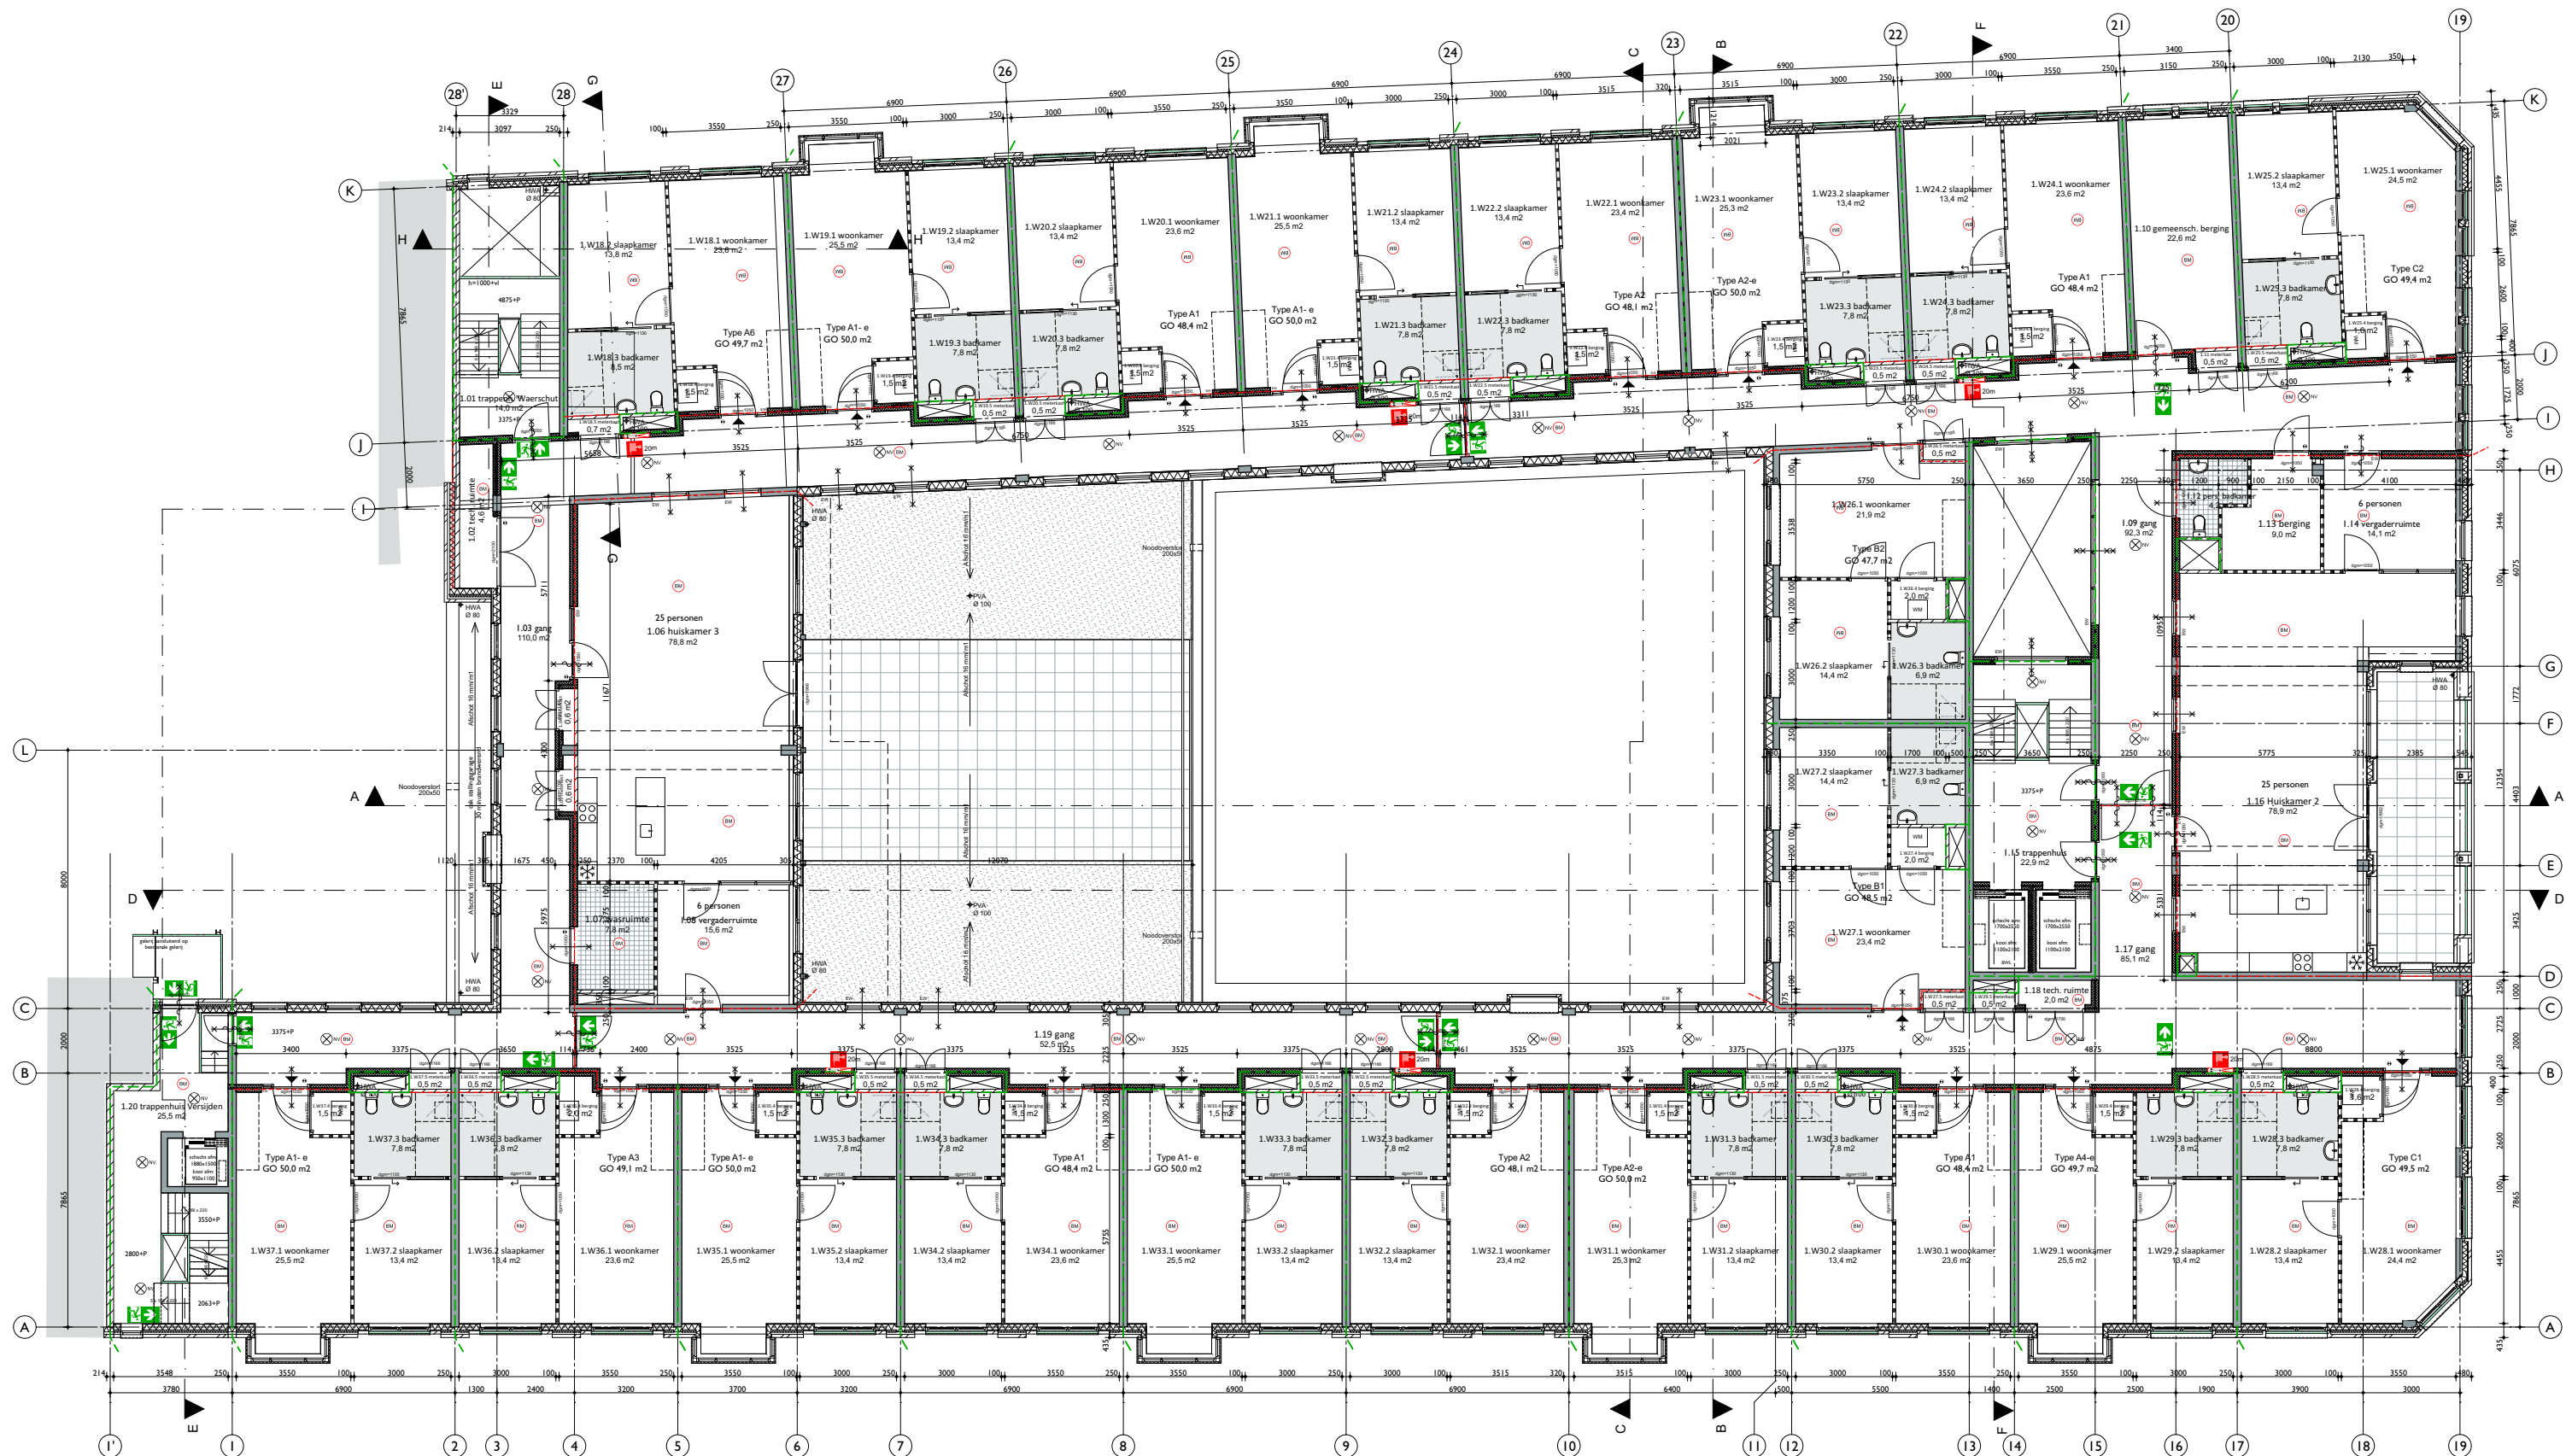


Aan deze tekeningen kunnen geen rechten worden ontleend - tekeningen hebben geen schaal

Eerste verdieping

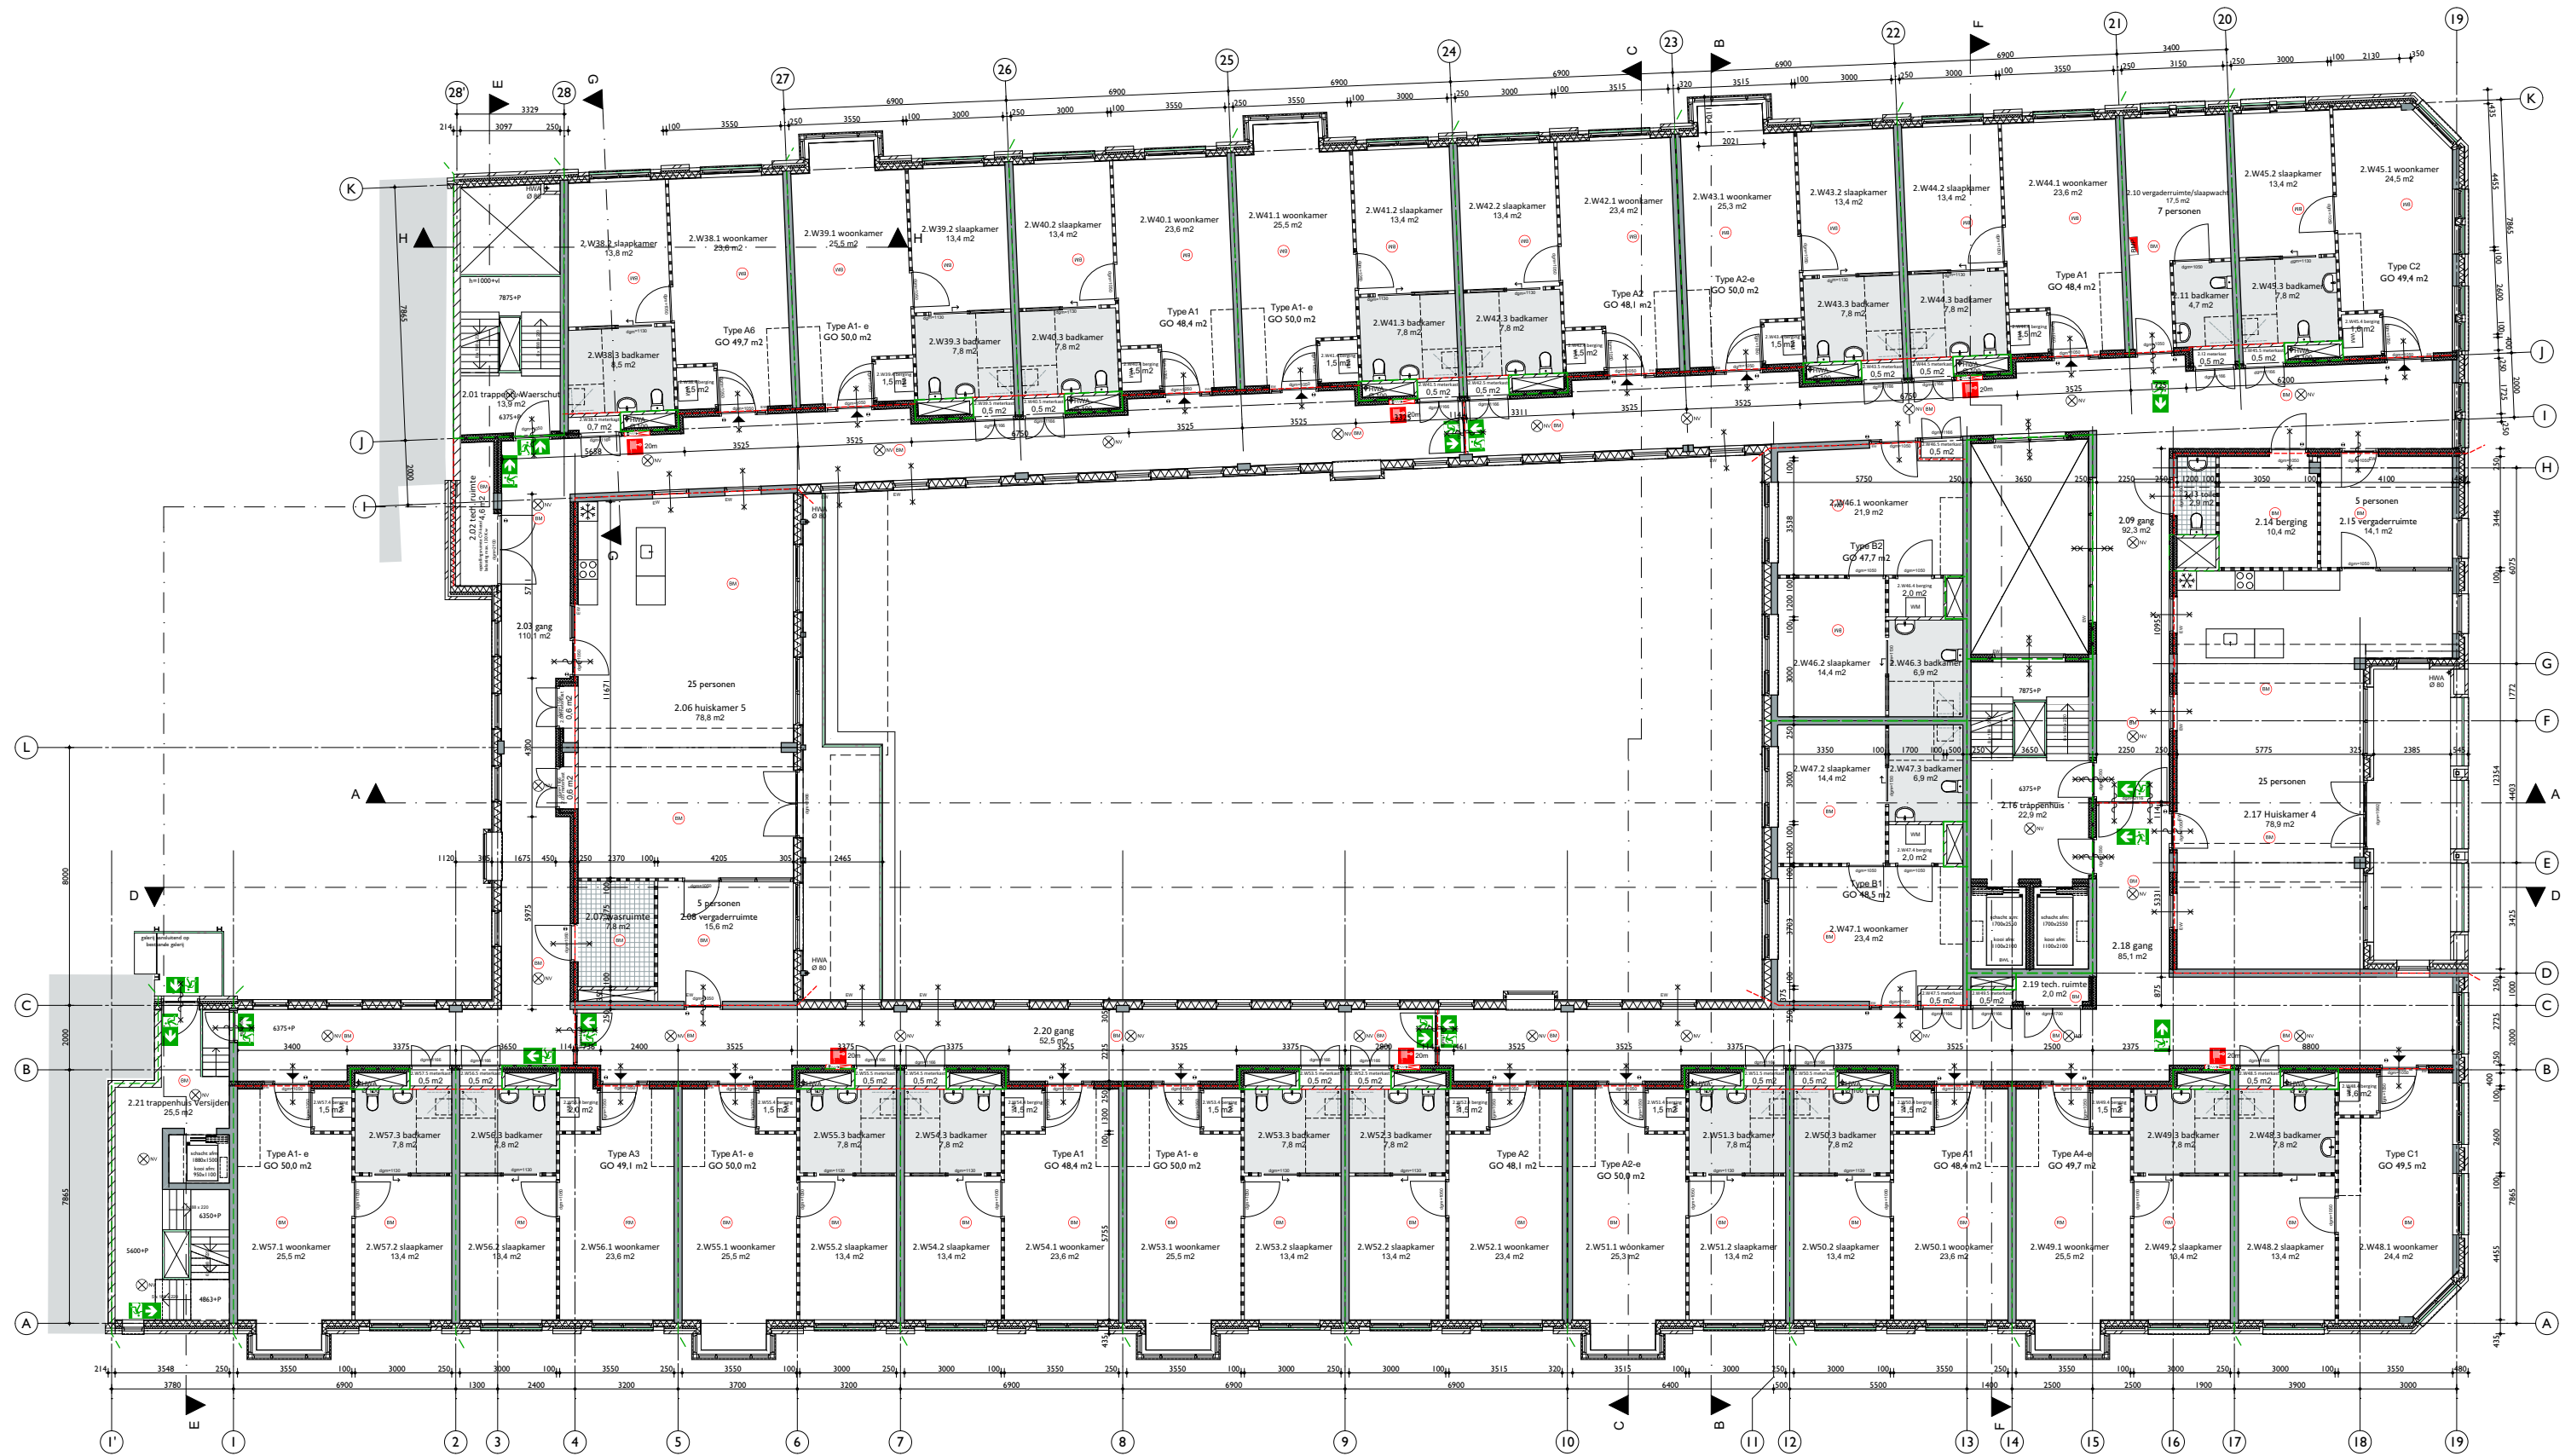


Aan deze tekeningen kunnen geen rechten worden ontleend - tekeningen hebben geen schaal

Tweede verdieping

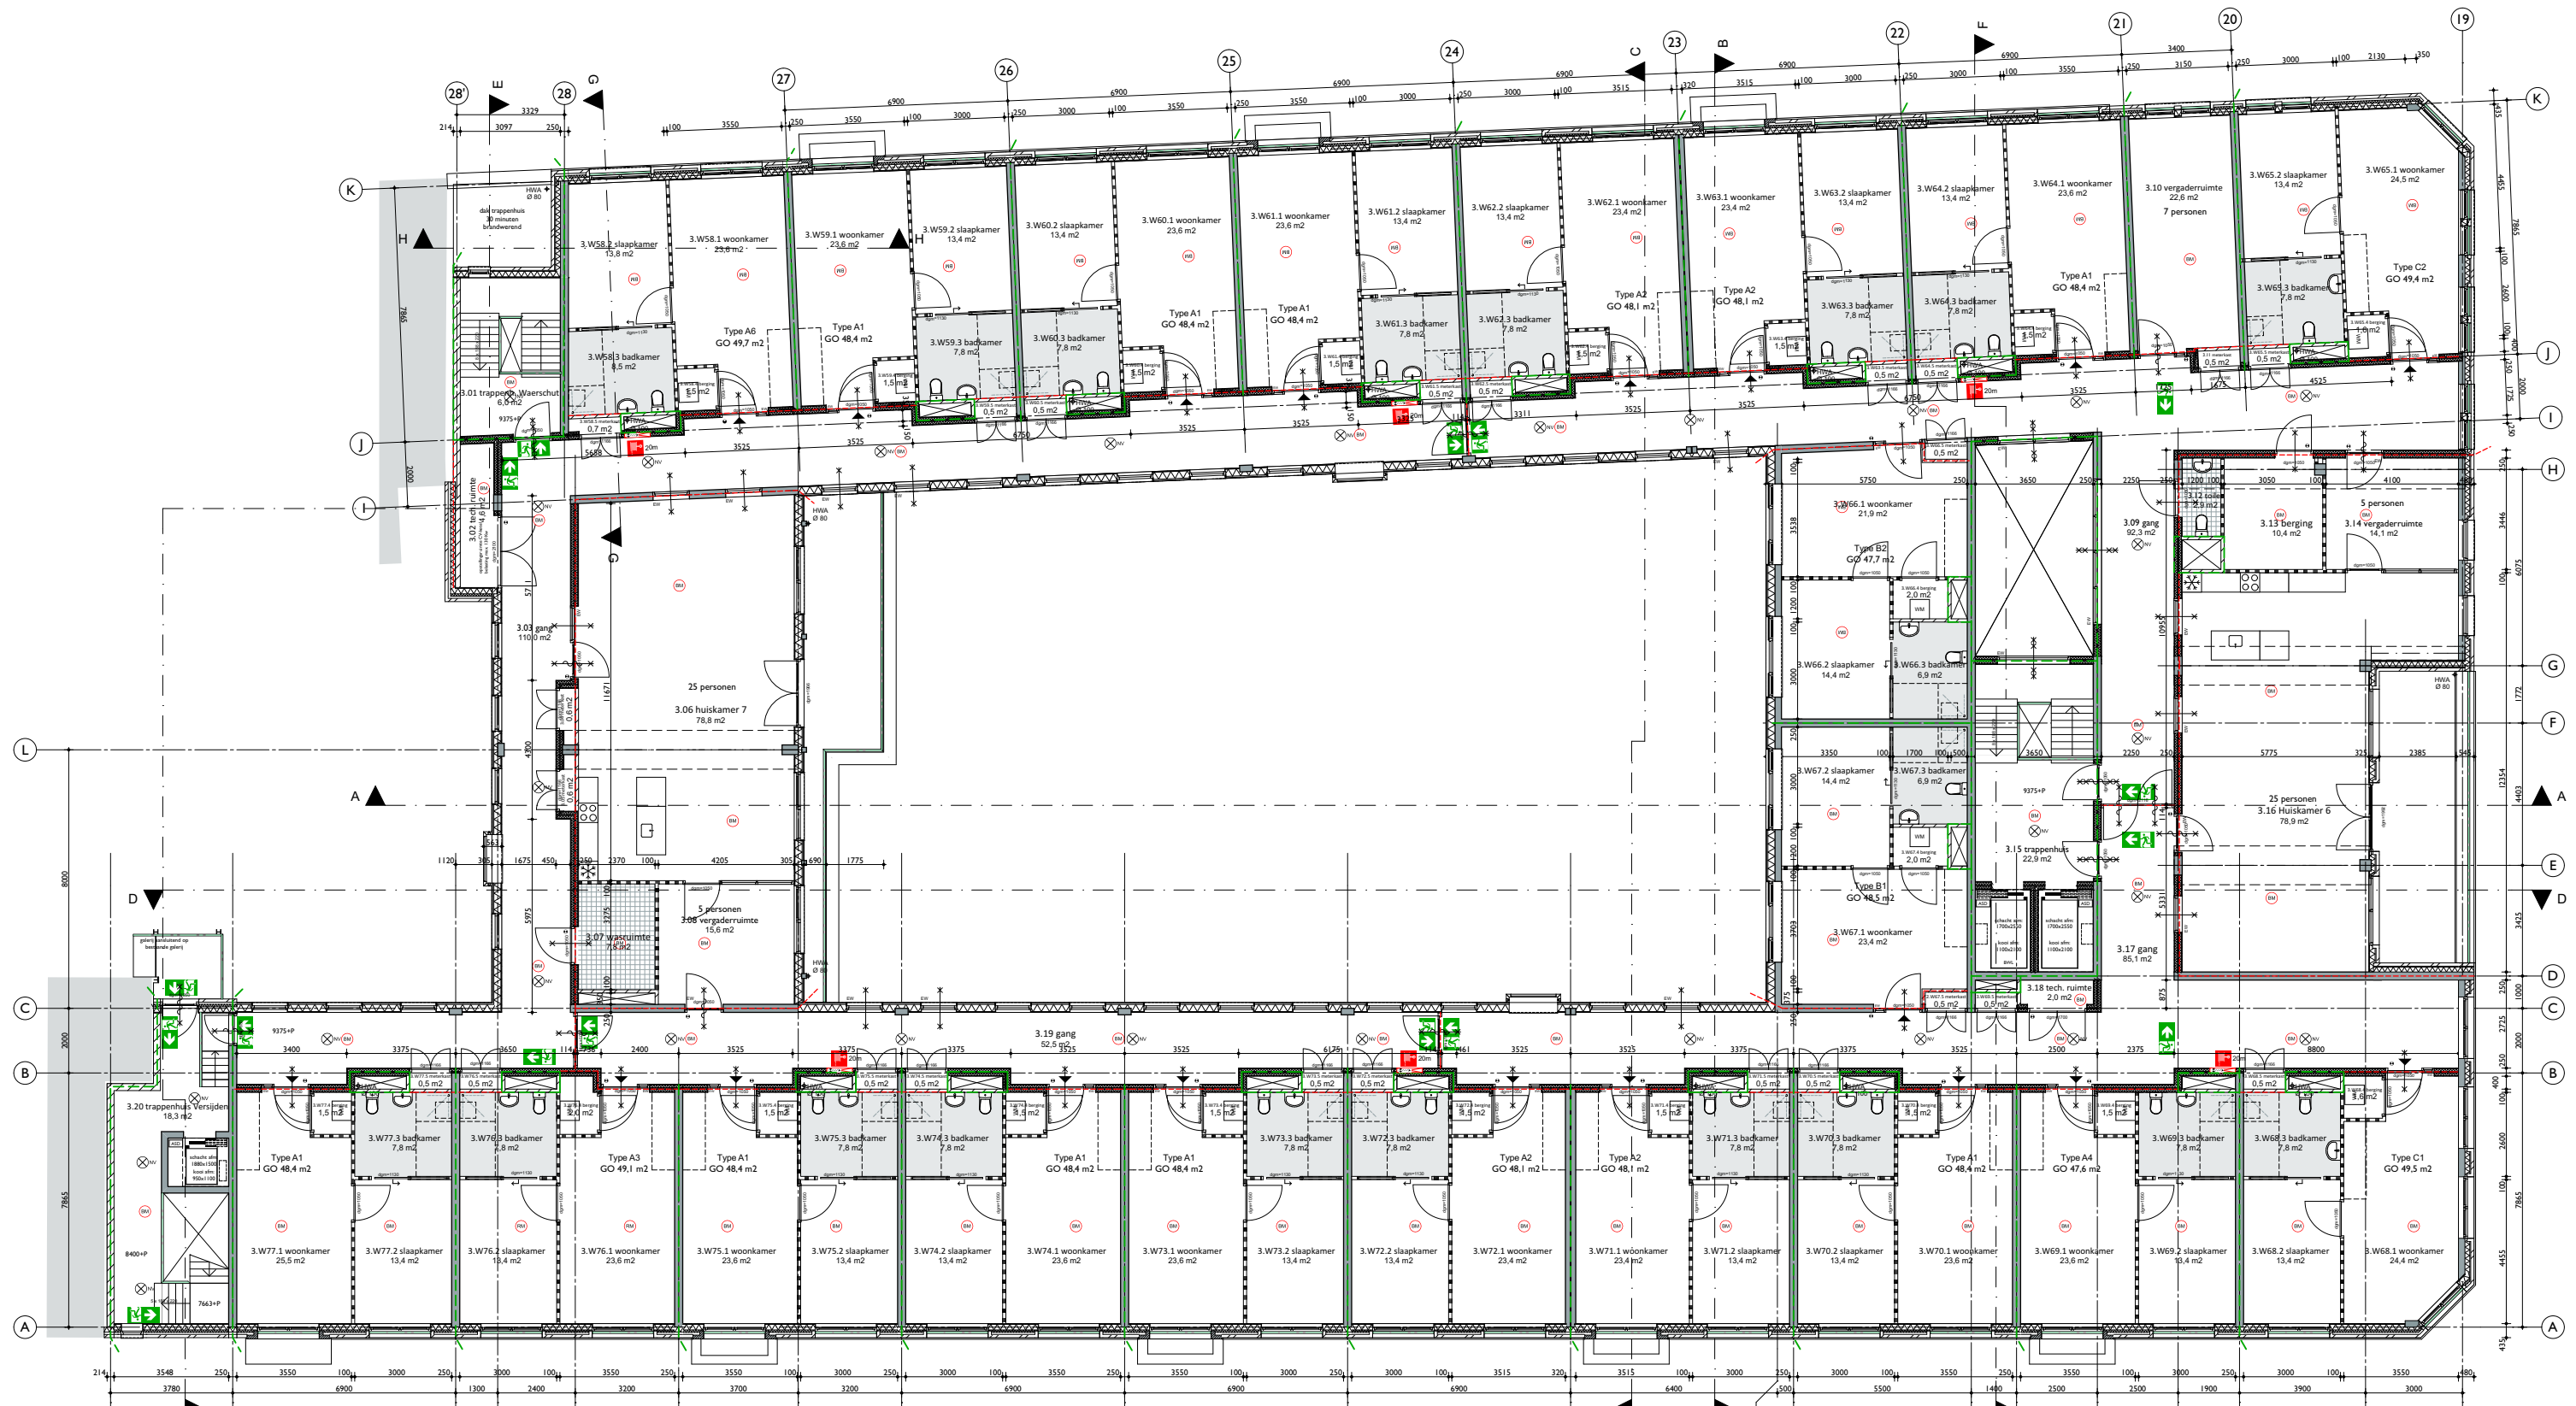


Aan deze tekeningen kunnen geen rechten worden ontleend - tekeningen hebben geen schaal

Derde verdieping

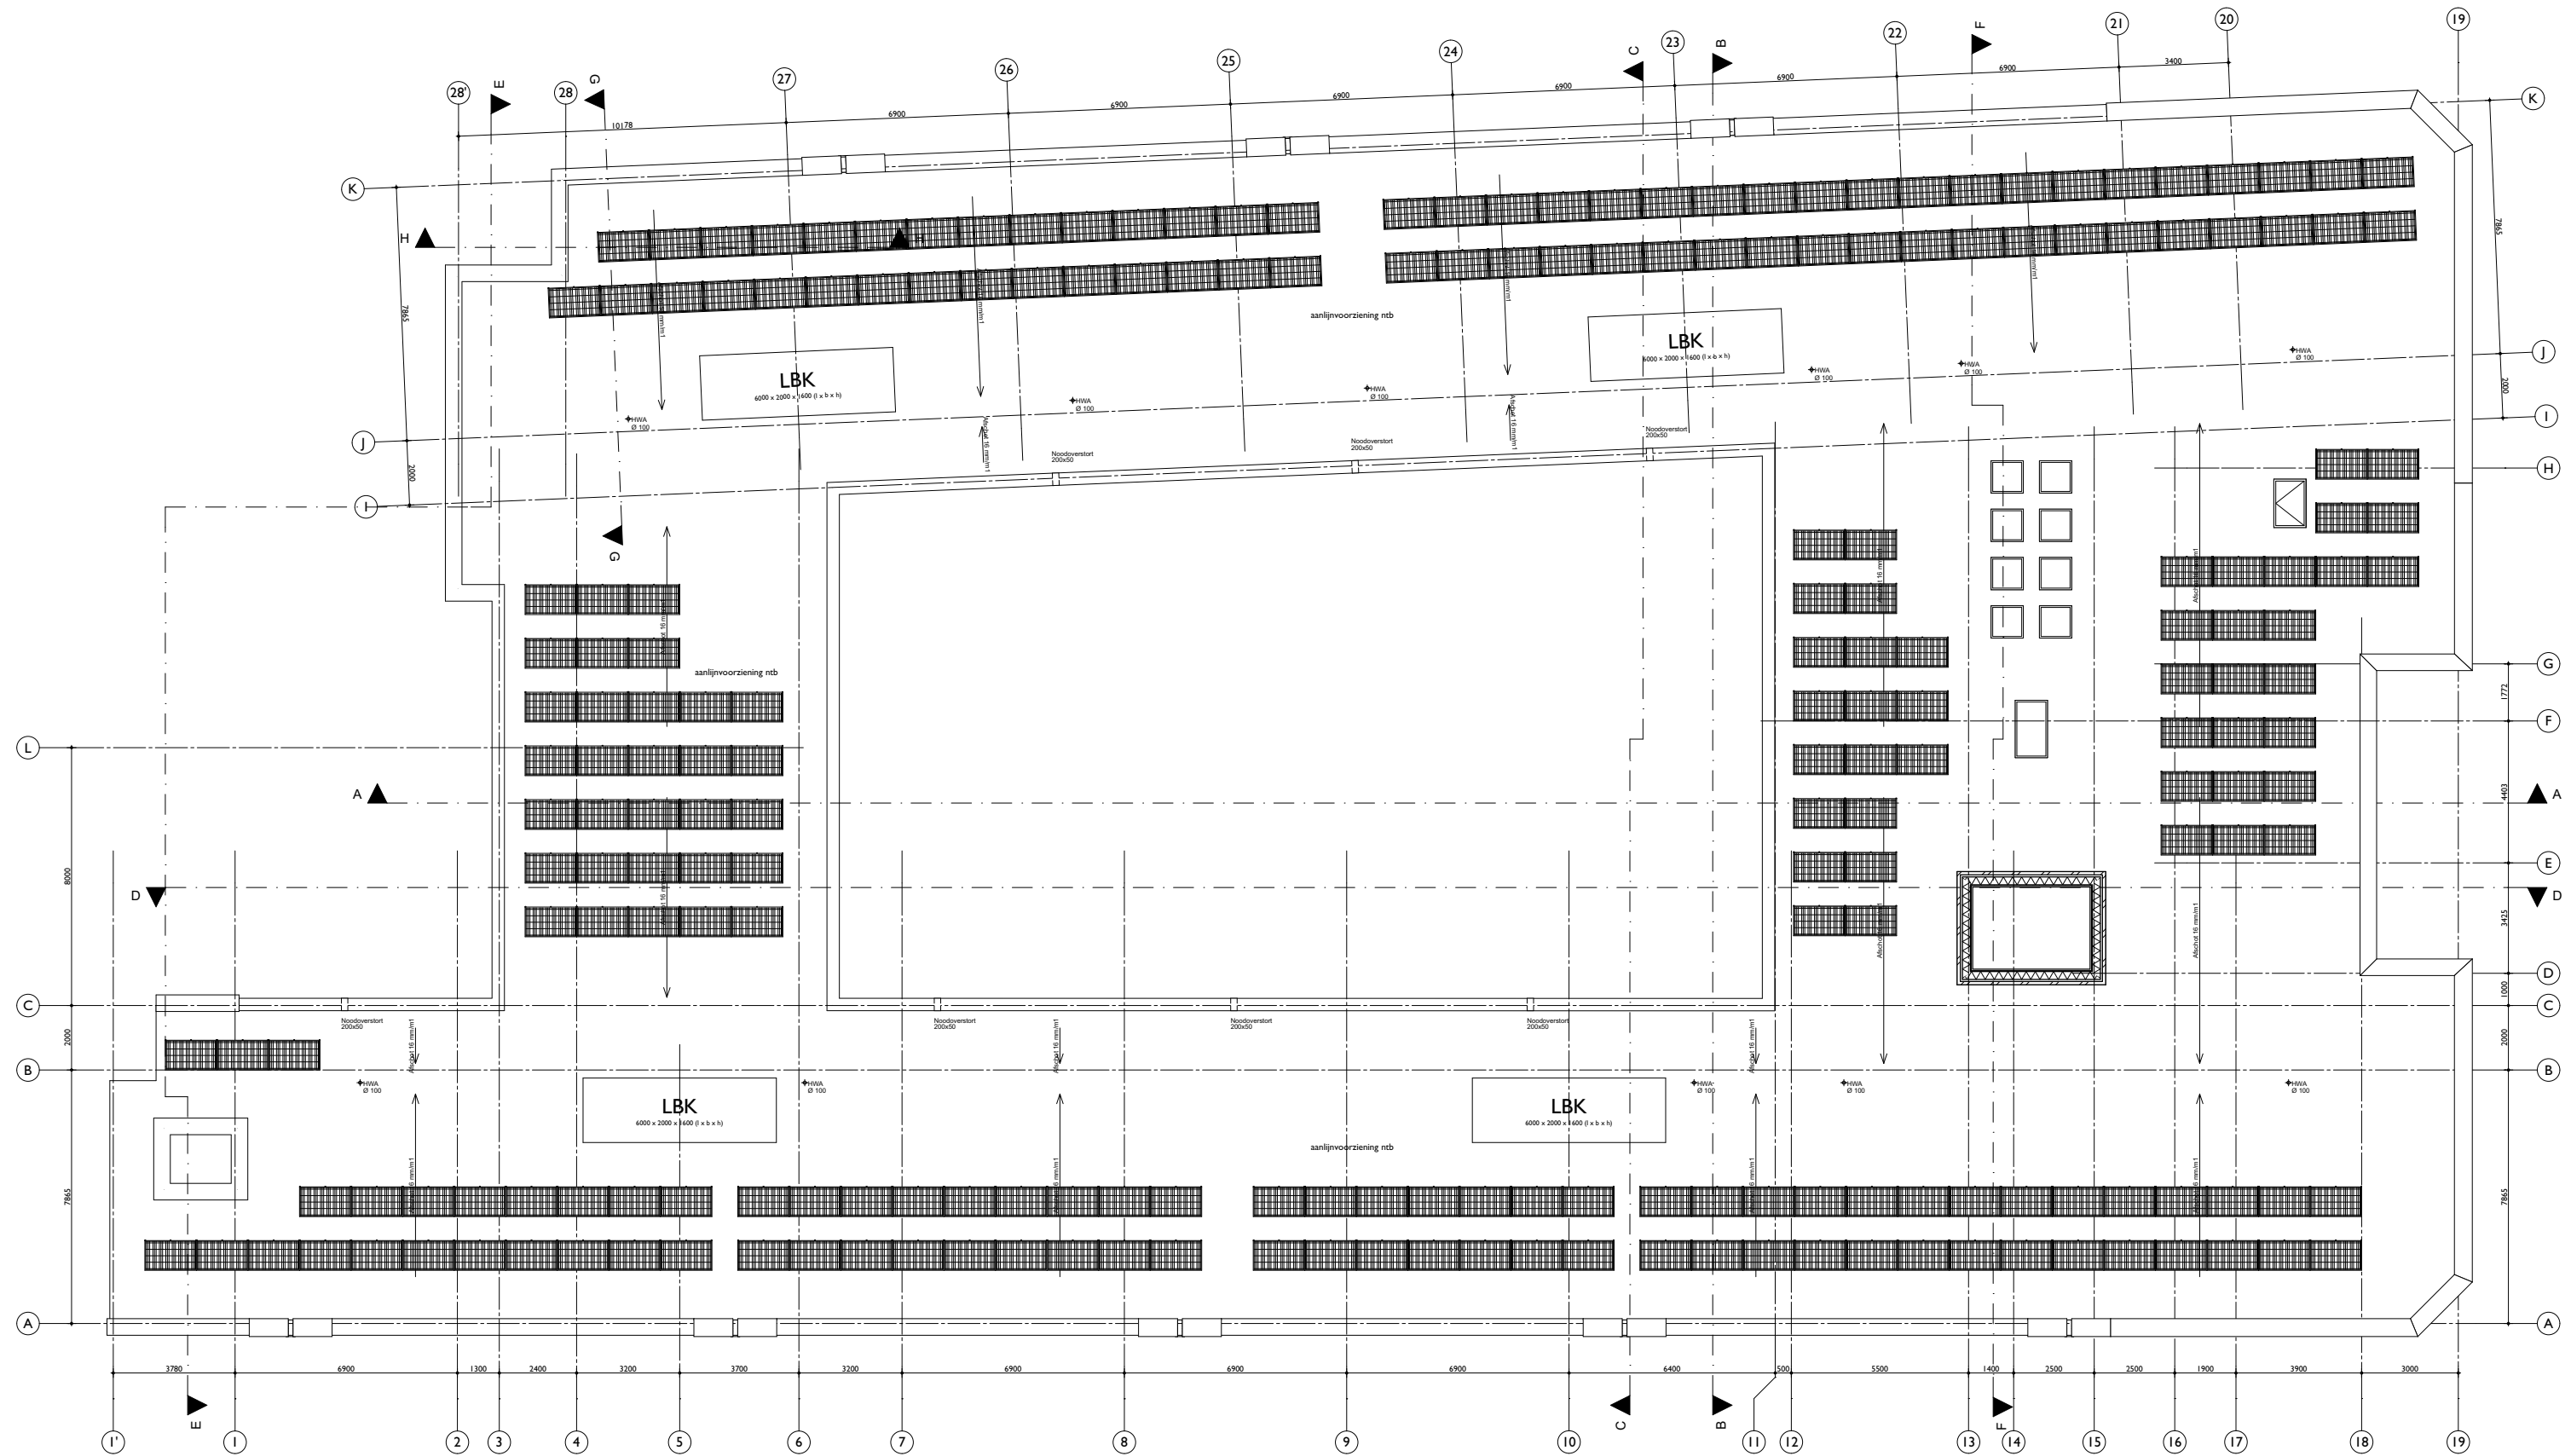


Aan deze tekeningen kunnen geen rechten worden ontleend - tekeningen hebben geen schaal

Dakverdieping

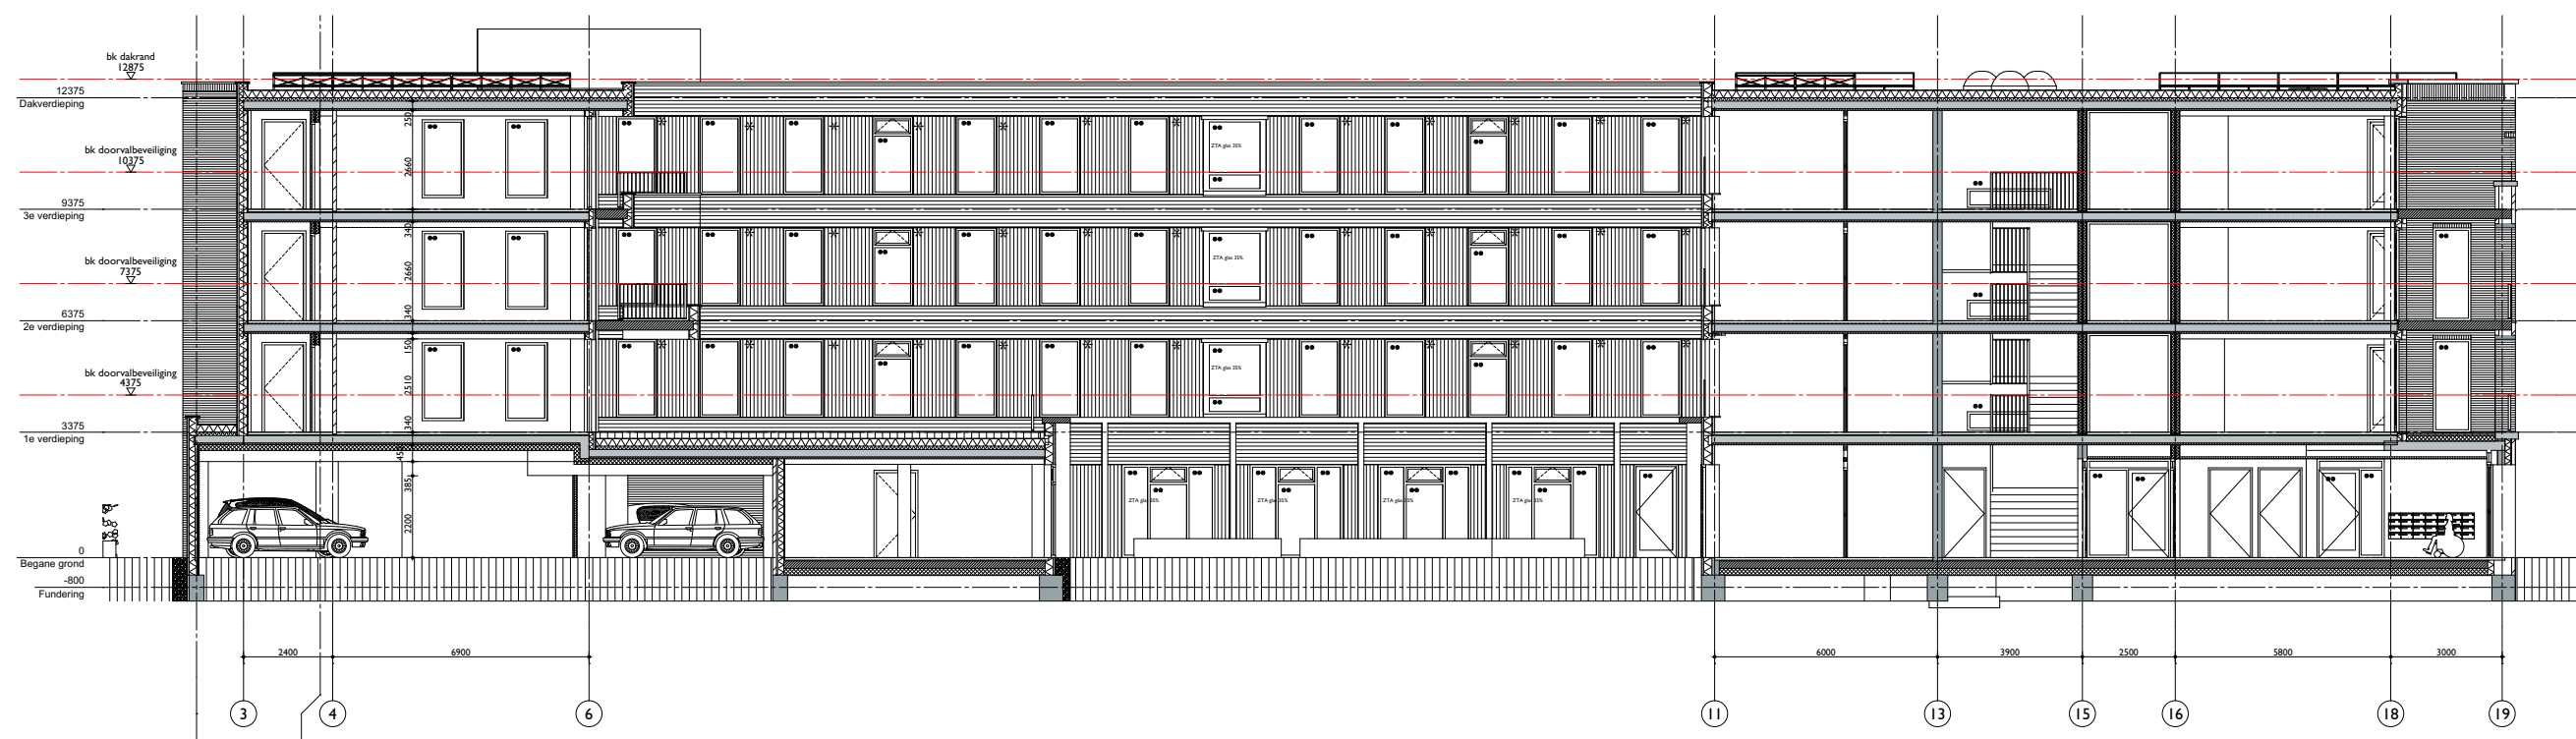


Doorsnede A-A

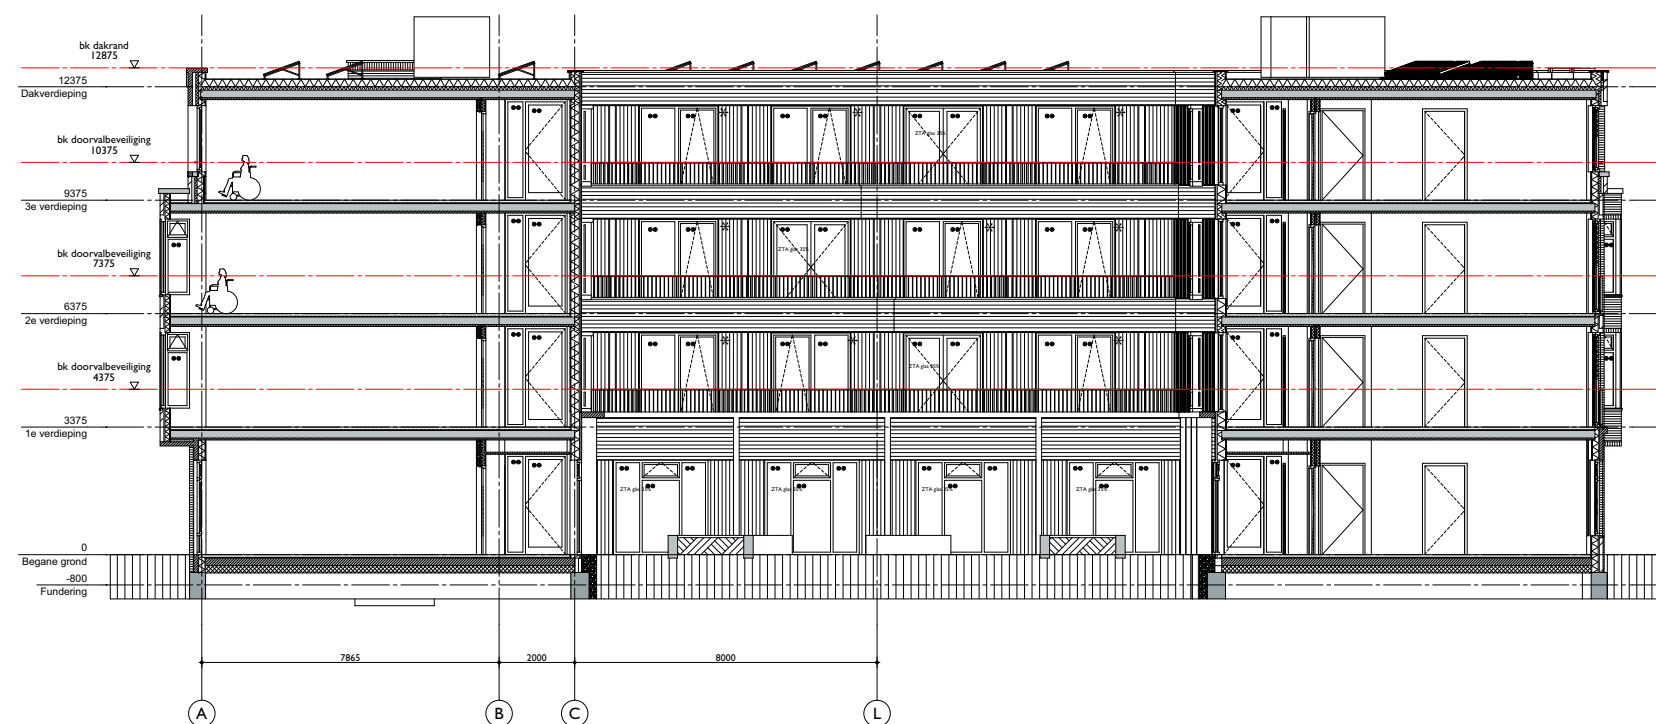

Doorsnede C-C

Aan deze tekeningen kunnen geen rechten worden ontleend - tekeningen hebben geen schaal

Doorsneden

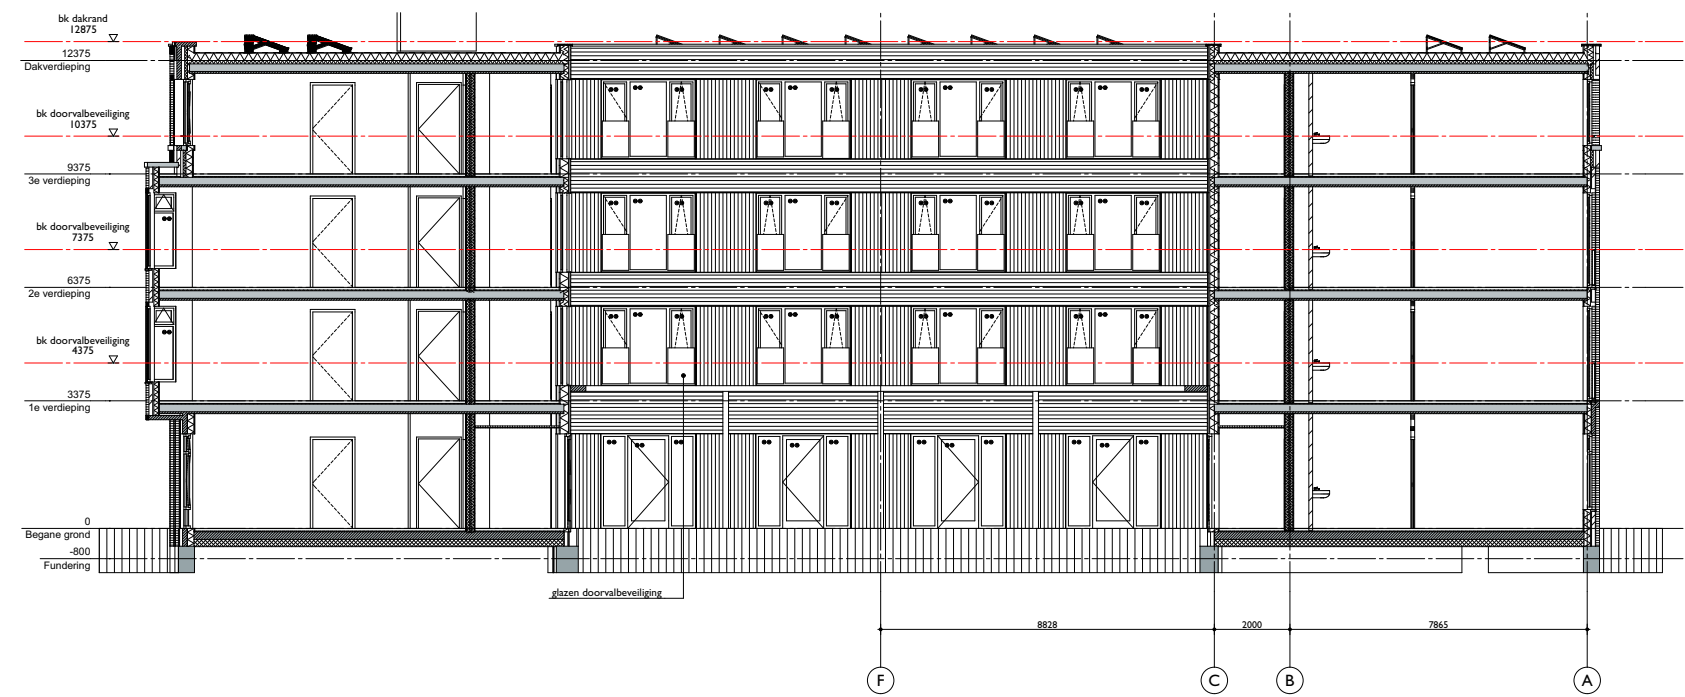

Doorsnede B-B



Doorsnede D-D

Aan deze tekeningen kunnen geen rechten worden ontleend - tekeningen hebben geen schaal

Doorsneden



Versnijdenstraat

Aan deze tekeningen kunnen geen rechten worden ontleend - tekeningen hebben geen schaal

Gevel Versnijdenstraat



Provenierssingel



van Waerschutstraat

Aan deze tekeningen kunnen geen rechten worden ontleend - tekeningen hebben geen schaal

Gevel Provenierssingel en Van Waerschutstraat